




围墙标准段平面图 1:1000

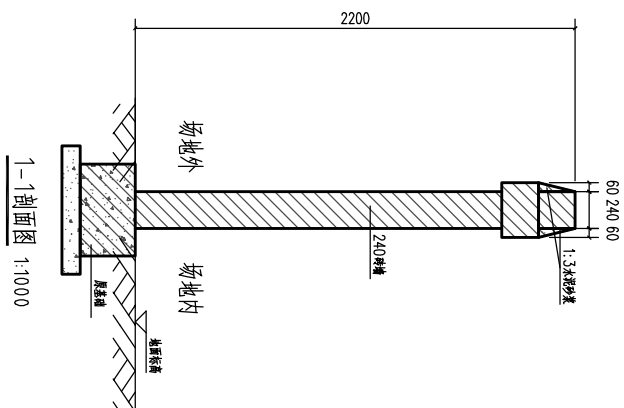

1-1剖面图 1:1000

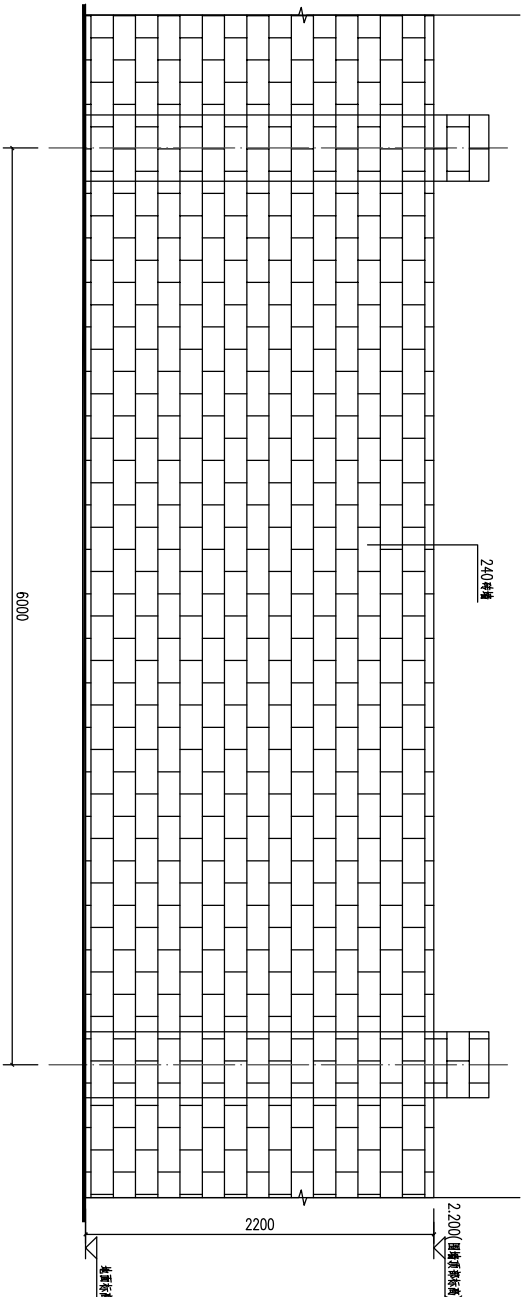

围墙立面图 1:1000

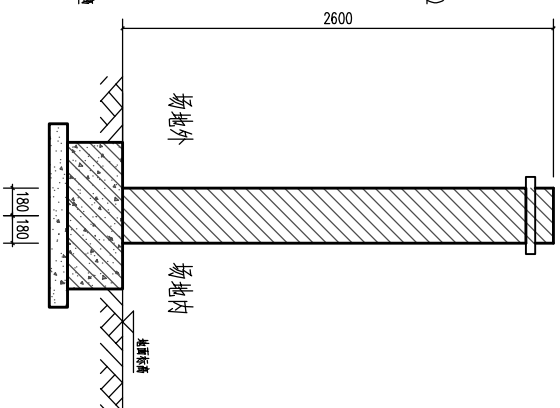

2-2剖面图 1:20

会签 Joint Check up	
总图	暖通
规划	电气
建筑	园林
结构	种植
给排水	

■ 备注 Remark
 * 本图仅供设计、施工、监理单位使用。
 * 本图不作为工程竣工的依据。

■ 平面设计 Plan Diagram

签署	
项目负责人	
专业负责人	
设计	
审核	
审批	
校核	
设计	
设计	
设计	
设计	

■ 单位名称

海南农业职业学院

■ 工程名称

永东基地围墙工程

■ 子项名称

■ 图纸名称

大样、立面图

工程号 Proj. No.	图号 Draw. No.	建-01
专业 Dept.	阶段 Stage	
比例 Scale	日期 Date	2024.09
版本 Ver.	备注 Remark	